

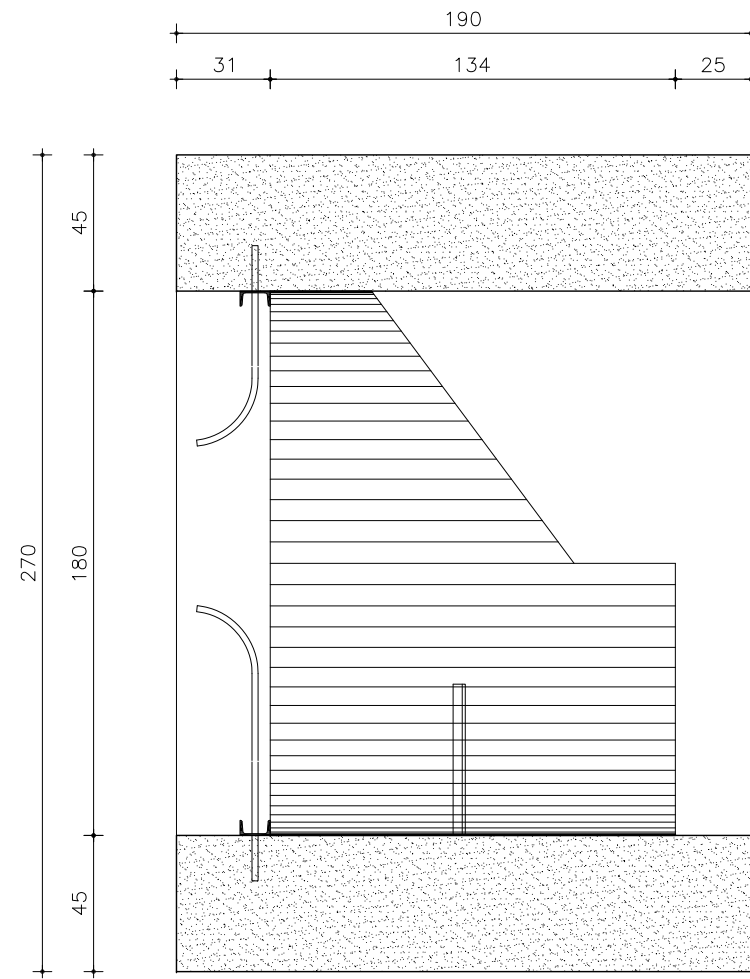


ALZADO FRONTAL

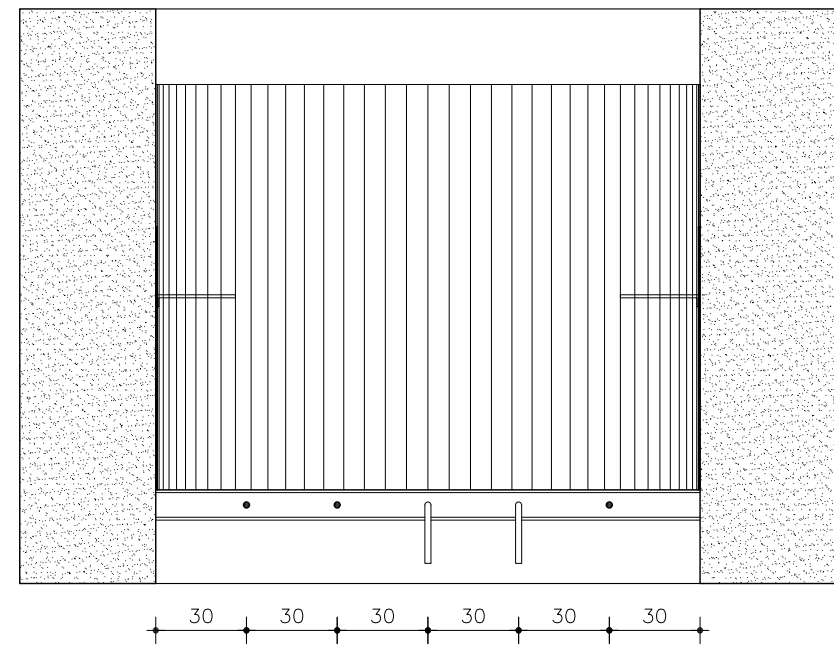


SECCIÓN B-B

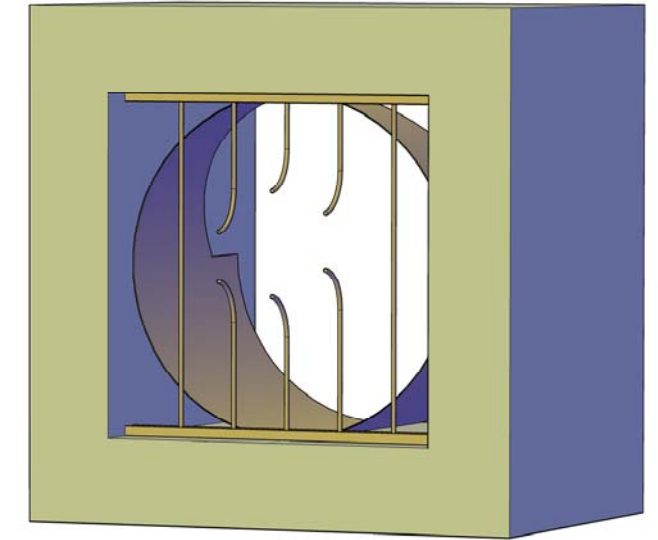

SECCIÓN A-A

CUADRO DE MATERIALES

- 01 BLOQUE DE HORMIGÓN ARMADO EXISTENTE
- 02 REDONDO MACIZO Ø20 mm DE ACERO CORTEN SOLDADO A PERFIL UPN-100I
- 03 CHAPA CONFORMADA DE ESPESOR 5 mm DE ACERO CORTEN FORMANDO TUBO Øext 180 cm
- 04 CHAPA DE ESPESOR 10 mm DE ACERO CORTEN ANCLADO A HORMIGÓN MEDIANTE TACOS QUÍMICOS Y A ACERO MEDIANTE SOLDADURA
- 05 PERFIL UPN-100 DE ACERO CORTEN ANCLADO A HORMIGÓN MEDIANTE TACOS QUÍMICOS

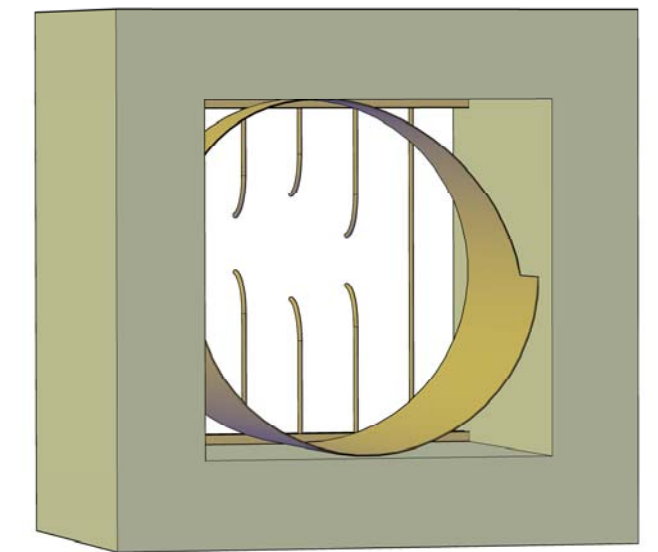

ESTUDIO PREVIO: ELEMENTO URBANO CONMEMORATIVO "EL COLECTOR"

PLANO: PROPUESTA 02
PLANTA - ALZADO - SECCIÓN

02 / 02 ESCALA: 1 / 25
COTAS / NIVEL: CM / -
FECHA: FEBRERO 2016